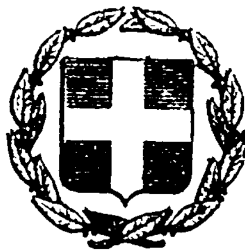


ΕΦΗΜΕΡΙΣ ΤΗΣ ΚΥΒΕΡΝΗΣΕΩΣ
ΤΗΣ ΕΛΛΗΝΙΚΗΣ ΔΗΜΟΚΡΑΤΙΑΣ

ΕΝ ΑΘΗΝΑΙΣ ΤΗι 22 ΜΑΐΟΥ 1978 | ΤΕΥΧΟΣ ΤΕΤΑΡΤΟΝ | ΑΡΙΘΜΟΣ ΦΥΛΛΟΥ 241

ΠΕΡΙΕΧΟΜΕΝΑ

ΑΠΑΛΛΟΤΡΙΩΣΕΙΣ

ΠΟΛΕΟΔΟΜΙΑ

ΑΠΑΛΛΟΤΡΙΩΣΕΙΣ

ΑΝΑΚΟΙΝΩΣΕΙΣ

(1)

Περὶ εἰδοποιήσεως τῆς γενομένης παρακαταθέσεως ἀποζημιώσεως λόγῳ ἀναγκαστικῆς ἀπαλλοτριώσεως ὑπὲρ τοῦ Σχολικοῦ Ταμείου τοῦ 2ου Δημοτικοῦ Σχολείου Μοσχάτου Ἀθηνῶν καὶ δαπάναις τοῦ Ὀργανισμοῦ Σχολικῶν κτιρίων γηπέδου κειμένου ἐν Μοσχάτῳ - Ἀθηνῶν.

Ο ΓΕΝΙΚΟΣ ΔΙΕΥΘΥΝΤΗΣ
ΤΟΥ ΟΡΓΑΝΙΣΜΟΥ ΣΧΟΛΙΚΩΝ ΚΤΙΡΙΩΝ

Τὸ ἐν Ἀθήναις καὶ ἐπὶ τῆς ὁδοῦ Φαβιέρου 30 ἑδρεῦον Νομικὸν Πρόσωπον Δημοσίου Δικαίου ὑπὸ τὴν ἐπωνυμίαν «Ὀργανισμὸς Σχολικῶν Κτιρίων», εἰδοποιεῖ ὅτι, κηρυχθείσης, ὑπὲρ τοῦ Σχολικοῦ Ταμείου τοῦ 2ου Δημοτικοῦ Σχολείου Μοσχάτου Ἀθηνῶν καὶ δαπάναις αὐτοῦ (Ο.Σ.Κ.), διὰ τῆς δημοσιεύσεως εἰς τὴν Ἐφημερίδα τῆς Κυβερνήσεως (ΦΕΚ. τ.Δ' 237/74) τῆς ὑπ' ἀριθ. Π. 1529/1254/76 κοινῆς ἀποφάσεως τῶν Ὑπουργῶν Οἰκονομικῶν καὶ Ἐθνικῆς Παιδείας καὶ Θρησκευμάτων, τῆς ἀπαλλοτριώσεως ἐκτάσεως κειμένης ἐν Μοσχάτῳ - Ἀθηνῶν καὶ μεταξὺ τῶν ὁδῶν Χρ. Σμύρνης, Φλέμιγκ Ἁγίου Κωνσταντίνου καὶ Πυρρῆ παράθεσιν εἰς τὸ ἐν Ἀθήναις ἑδρεῦον Ταμεῖον Παρακαταθηκῶν καὶ Δανείων τὴν δυνάμει τῆς ὑπ' ἀριθ. 5274/77 ἀποφάσεως τοῦ Ἐφετείου Ἀθηνῶν καθορισθεῖσαν ὑπὲρ τῶν φερομένων ὡς δικαιούχων ἀποζημίωσιν, τῆς κατὰ τὰ ἄνω ἀπαλλοτριωθείσης ἐκτάσεως ἐκδοθέντος τοῦ ὑπ' ἀριθ. 490053/14.2.78 γραμματίου ποσοῦ δραχμῶν 2.298.495 συστάσεως παρακαταθήκης τοῦ ἐν λόγῳ Ταμείου.

Ἐν Ἀθήναις τῇ 21 Ἀπριλίου 1978

Ὁ Ἀναπληρωτὴς Γενικὸς Δ/ντὴς
ΓΕΩΡΓΙΟΣ ΠΟΥΡΝΑΡΑΣ

(2)

Περὶ εἰδοποιήσεως τῆς γενομένης παρακαταθέσεως ἀποζημιώσεως λόγῳ ἀναγκαστικῆς ἀπαλλοτριώσεως ὑπὲρ τοῦ Σχολικοῦ Ταμείου τοῦ 76ου Δημοτικοῦ Σχολείου Ἀθηνῶν καὶ δαπάναις τοῦ Ὀργανισμοῦ Σχολικῶν Κτιρίων γηπέδου κειμένου ἐν Ἀθήναις Ἄνω Πετραλώνοις.

Ο ΓΕΝΙΚΟΣ ΔΙΕΥΘΥΝΤΗΣ
ΤΟΥ ΟΡΓΑΝΙΣΜΟΥ ΣΧΟΛΙΚΩΝ ΚΤΙΡΙΩΝ

Τὸ ἐν Ἀθήναις καὶ ἐπὶ τῆς ὁδοῦ Φαβιέρου 30 ἑδρεῦον Νομικὸν Πρόσωπον Δημοσίου Δικαίου ὑπὸ τὴν ἐπωνυμίαν «Ὀργανισμὸς Σχολικῶν Κτιρίων», εἰδοποιεῖ ὅτι, κηρυχθείσης ὑπὲρ τοῦ Σχολικοῦ Ταμείου τοῦ 76ου Δημοτικοῦ Σχολείου Ἀθηνῶν καὶ δαπάναις αὐτοῦ (ΟΣΚ), διὰ τῆς δημοσιεύσεως εἰς τὴν Ἐφημερίδα τῆς Κυβερνήσεως (ΦΕΚ τ.Δ' 237/74)

τῆς ὑπ' ἀρ. Η. 2366/1954/28.9.74 κοινῆς ἀποφάσεως τῶν Ὑπουργῶν Οἰκονομικῶν καὶ Ἐθνικῆς Παιδείας καὶ Θρησκευμάτων, τῆς ἀπαλλοτριώσεως ἐκτάσεως κειμένης ἐν Ἀθήναις καὶ ἐν τῇ περιοχῇ Ἄνω Πετραλώνων κατέθεσεν εἰς τὸ ἐν Ἀθήναις ἑδρεῦον Ταμεῖον Παρακαταθηκῶν καὶ Δανείων τὴν δυνάμει τῶν ὑπ' ἀριθ. 846/75, 1887/76 καὶ 999/77 ἀποφάσεων τοῦ Πρωτοδικείου Ἀθηνῶν, τοῦ Ἐφετείου Ἀθηνῶν καὶ τοῦ Ἀρείου Πάγου καθορισθεῖσαν ὑπὲρ τῶν φερομένων ὡς δικαιούχων ἀποζημίωσιν, τῆς κατὰ τὰ ἄνω ἀπαλλοτριωθείσης ἐκτάσεως ἐκδοθέντος τοῦ ὑπ' ἀριθμ. 490288/17.4.78 γραμματίου ποσοῦ δραχμῶν 300.960 συστάσεως παρακαταθήκης τοῦ ἐν λόγῳ Ταμείου.

Ἐν Ἀθήναις τῇ 21 Ἀπριλίου 1978

Ὁ Ἀναπληρωτὴς Γενικὸς Δ/ντὴς
ΓΕΩΡΓΙΟΣ ΠΟΥΡΝΑΡΑΣ

(3)

Περὶ εἰδοποιήσεως τῆς γενομένης παρακαταθέσεως ἀποζημιώσεως λόγῳ ἀναγκαστικῆς ἀπαλλοτριώσεως ὑπὲρ τοῦ Σχολικοῦ Ταμείου τοῦ 5ου Δημοτικοῦ Σχολείου Καλλιθέας Ἀθηνῶν καὶ δαπάναις τοῦ Ὀργανισμοῦ Σχολικῶν Κτιρίων γηπέδου κειμένου ἐν Καλλιθέα Ἀθηνῶν.

Ο ΓΕΝΙΚΟΣ ΔΙΕΥΘΥΝΤΗΣ
ΤΟΥ ΟΡΓΑΝΙΣΜΟΥ ΣΧΟΛΙΚΩΝ ΚΤΙΡΙΩΝ

Τὸ ἐν Ἀθήναις καὶ ἐπὶ τῆς ὁδοῦ Φαβιέρου 30 ἑδρεῦον Νομικὸν Πρόσωπον Δημοσίου Δικαίου ὑπὸ τὴν ἐπωνυμίαν «Ὀργανισμὸς Σχολικῶν Κτιρίων «εἰδοποιεῖ ὅτι, κηρυχθείσης ὑπὲρ τοῦ Σχολικοῦ Ταμείου τοῦ 5ου Δημοττικοῦ Σχολείο Καλλιθέας - Ἀθηνῶν καὶ δαπάναις αὐτοῦ (ΟΣΚ), διὰ τῆς δημοσιεύσεως εἰς τὴν Ἐφημερίδα τῆς Κυβερνήσεως (ΦΕΚ. τ.Δ' 83/1975) τῆς ὑπ' ἀριθ. Π. 2520/1581/2.4.75 κοινῆς ἀποφάσεως τῶν Ὑπουργῶν Οἰκονομικῶν καὶ Ἐθνικῆς Παιδείας καὶ Θρησκευμάτων, τῆς ἀπαλλοτριώσεως ἐκτάσεως κειμένης ἐν Καλλιθέᾳ Ἀθηνῶν καὶ μεταξὺ τῶν δρόμων Σαπφοῦς Καλυψοῦς καὶ Γαλατείας κατέθεσεν εἰς τὸ ἐν Ἀθήναις ἑδρεῦον Ταμεῖον Παρακαταθηκῶν καὶ Δανείων τὴν δυνάμει τῆς ὑπ' ἀριθ. 5835/77 ἀποφάσεως τοῦ Ἐφετείου Ἀθηνῶν καθορισθεῖσαν ὑπὲρ τῶν φερομένων ὡς δικαιούχων ἀποζημίωσιν τῆς κατὰ τὰ ἄνω ἀπαλλοτριωθείσης ἐκτάσεως ἐκδοθέντος τοῦ ὑπ' ἀριθ. 490051/14.4.78 γραμματίου ποσοῦ δραχμῶν 16.395.321 συστάσεως παρακαταθήκης τοῦ ἐν λόγῳ Ταμείου.

Ἐν Ἀθήναις τῇ 21 Ἀπριλίου 1978

Ὁ Ἀναπληρωτὴς Γενικὸς Δ/ντὴς
ΓΕΩΡΓΙΟΣ ΠΟΥΡΝΑΡΑΣ

(4)

Περὶ εἰδοποιήσεως τῆς γενομένης παρακαταθέσεως ἀποζημιώσεως λόγῳ ἀναγκαστικῆς ἀπαλλοτριώσεως ὑπὲρ τοῦ Σχολικοῦ Ταμείου τοῦ 12ου Δημοτικοῦ Σχολείου Καλλιθέας Ἀθηνῶν καὶ δαπάναις τοῦ Ὀργανισμοῦ Σχολικῶν Κτιρίων γηπέδου κειμένου ἐν Καλλιθέᾳ Ἀθηνῶν.

Ο ΓΕΝΙΚΟΣ ΔΙΕΥΘΥΝΤΗΣ
ΤΟΥ ΟΡΓΑΝΙΣΜΟΥ ΣΧΟΛΙΚΩΝ ΚΤΙΡΙΩΝ

Τὸ ἐν Ἀθήναις καὶ ἐπὶ τῆς ὁδοῦ Φαβιέρου 30 ἑδρεῦον Νομικὸν Πρόσωπον Δημοσίου Δικαίου ὑπὸ τὴν ἐπωνυμίαν «Ὀργανισμὸς Σχολικῶν Κτιρίων», εἰδοποιεῖ ὅτι, κηρυχθείσης, ὑπὲρ τοῦ Σχολικοῦ Ταμείου τοῦ 12ου Δημοτικοῦ Σχολείου Καλλιθέας Ἀθηνῶν καὶ δαπάναις αὐτοῦ (Ο.Σ.Κ) διὰ τῆς δημοσιεύσεως εἰς τὴν Ἐφημερίδα τῆς Κυβερνήσεως (ΦΕΚ τ.Δ' 271/1976) τῆς ὑπ' ἀριθ. Α 22790/6330/3.9.76 κοινῆς ἀποφάσεως τῶν Ὑπουργῶν Οἰκονομικῶν καὶ Ἐθνικῆς Παιδείας καὶ Θρησκευμάτων, τῆς ἀπαλλοτριωθείσης ἐκτάσεως κειμένης ἐν Καλλιθέᾳ - Ἀθηνῶν καὶ μεταξὺ τῶν ὁδῶν Λυκούργου Ἀργυρουπόλεως καὶ Ἰλισσοῦ κατέθεσεν εἰς τὸ ἐν Ἀθήναις ἑδρεῦον Ταμεῖον Παρακαταθηκῶν καὶ Δανείων τὴν δυνάμει τῆς ὑπ' ἀριθ. 1164/77 ἀποφάσεως τοῦ Μονομελοῦς Πρωτοδικείου Ἀθηνῶν καθορισθεῖσαν ὑπὲρ τῶν φερομένων ὡς δικαιούχων ἀποζημίωσιν τῆς κατὰ τὰ ἄνω ἀπαλλοτριωθείσης ἐκτάσεως ἐκδοθέντος τοῦ ὑπ' ἀριθ. 490052/14.4.78 γραμματίου συστάσεως παρακαταθήκης, ποσοῦ δραχμῶν 12.000.000, τοῦ ἐν λόγῳ Ταμείου.

Ἐν Ἀθήναις τῇ 21 Ἀπριλίου 1978

Ὁ Ἀναπληρωτὴς Γενικὸς Δ/ντὴς
ΓΕΩΡΓΙΟΣ ΠΟΥΡΝΑΡΑΣ

ΠΟΛΕΟΔΟΜΙΑ

ΔΙΑΤΑΓΜΑΤΑ

(5)

Περὶ τροποποιήσεως τοῦ ρυμοτομικοῦ σχεδίου Ἀθηνῶν.

Ο ΠΡΟΕΔΡΟΣ
ΤΗΣ ΕΛΛΗΝΙΚΗΣ ΔΗΜΟΚΡΑΤΙΑΣ

Ἔχοντες ὑπ' ὄψει τὰς διατάξεις τοῦ ἀπὸ 17 Ἰουλίου 1923 Ν. Δ/τος «περὶ σχεδίων πόλεων κλπ.», ὡς μεταγενεστέρως ἐτροποποιήθησαν καὶ συνεπληρώθησαν καὶ εἰδικώτερον τῶν ἄρθρων 3 καὶ 70 αὐτοῦ καὶ ἰδόντες τὴν ὑπ' ἀριθ. Εδ2/α/04/59/Φ.Θ.2.1.1/29.3.1978 ἀπόφασιν «περὶ μεταβιβάσεως ἁρμοδιοτήτων τοῦ Ὑπουργοῦ Δημοσίων Ἔργων εἰς τὸν Ὑφυπουργὸν τοῦ αὐτοῦ Ὑπουργείου» (ΦΕΚ 282/Β), τὴν ὑπ' ἀριθ. 396/1976 πρᾶξιν τοῦ Δημοτικοῦ Συμβουλίου Ἀθηναίων ὡς καὶ τὴν ὑπ' ἀριθ. 1547/1977 γνωμοδότησιν τοῦ Συμβουλίου Δημοσίων Ἔργων (Τμῆμα Μελετῶν) προτάσει τοῦ ἐπὶ τῶν Δημοσίων Ἔργων Ὑφυπουργοῦ, ἀπεφασίσαμεν:

Ἄρθρον μόνον.

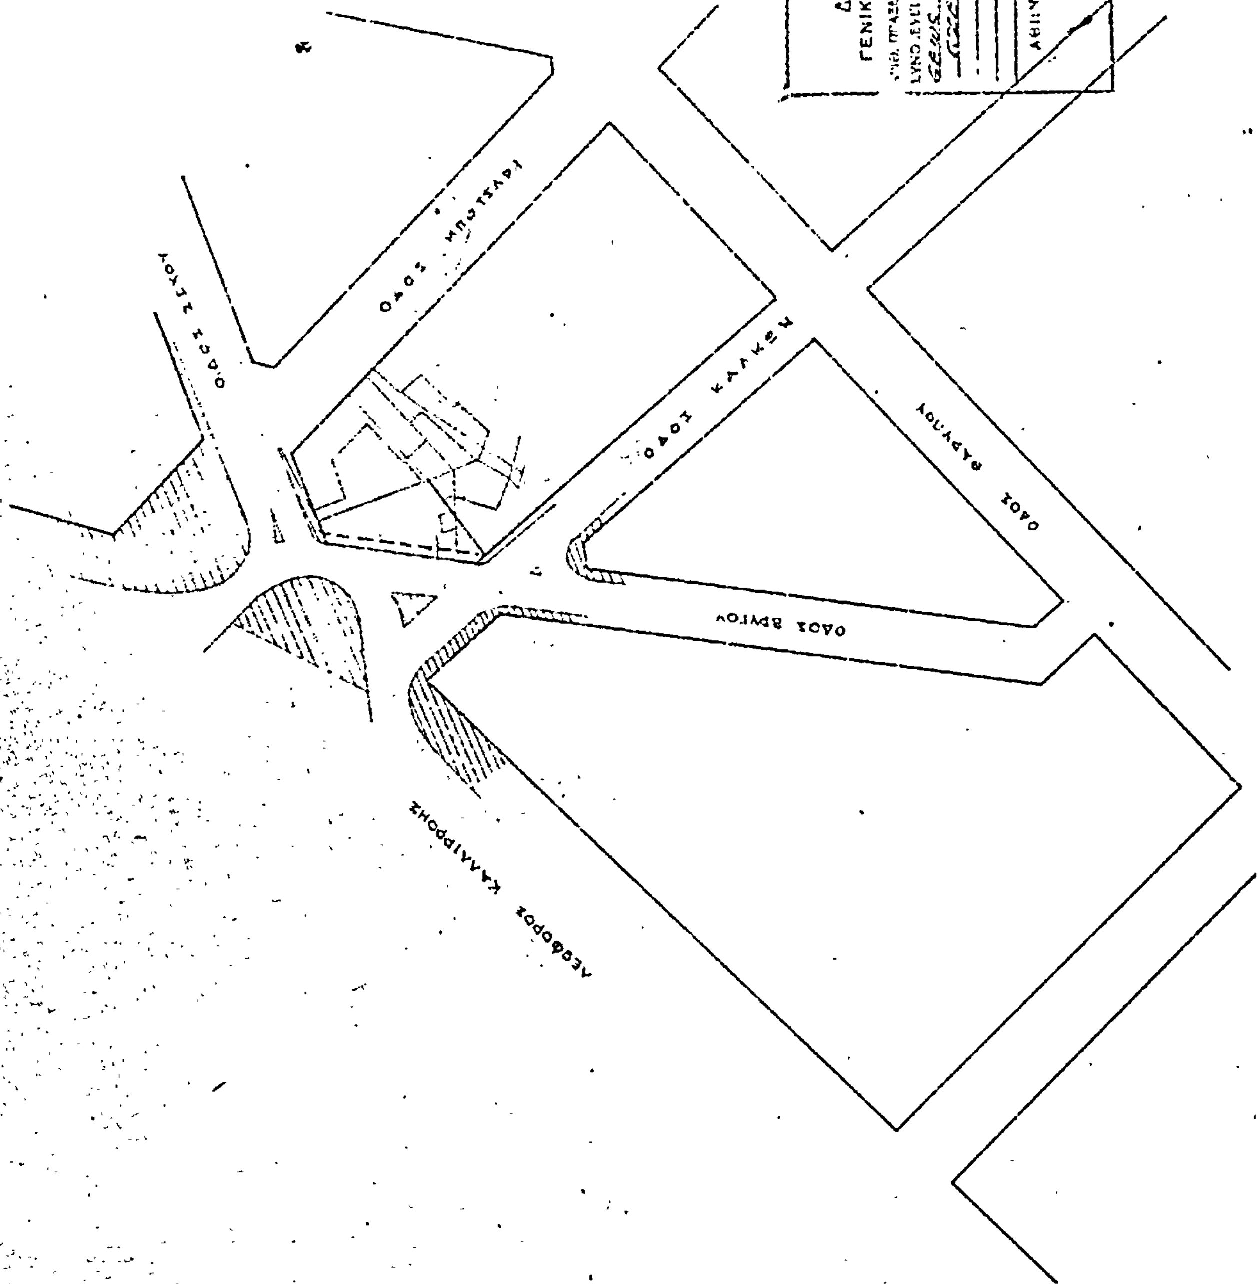
Ἐγκρίνεται ἡ τροποποίησις τοῦ ρυμοτομικοῦ σχεδίου Ἀθηνῶν διὰ μετατροπῆς τμήματος τοῦ οἰκοδομικοῦ τετραγώνου τοῦ περικλειομένου ὑπὸ τῶν ὁδῶν Κάλκων, Θαρύπου, Μπότσαρη, Σέχου καὶ Βρύγου, εἰς κοινόχρηστον χῶρον, ὡς ἐμφαίνεται εἰς τό, ὑπὸ τοῦ Γενικοῦ Διευθυντοῦ Οἰκισμοῦ τεθεωρημένον διὰ τῆς ὑπ' ἀριθ. Γ.9956/1978 πράξεως αὐτοῦ σχετικὸν πρωτότυπον διάγραμμα ὑπὸ κλίμακα 1:500, τοῦ ὁποίου συνημμένον ἀντίτυπον δημοσιεύεται μετὰ τοῦ παρόντος.

Εἰς τὸν αὐτὸν ἐπὶ ἐπὶ τῶν Δημοσίων Ἔργων Ὑφυπουργόν ἀνατίθεμεν τὴν δημοσίευσιν καὶ ἐκτέλεσιν τοῦ παρόντος Διατάγματος.

Ἐν Ἀθήναις τῇ 25 Ἀπριλίου 1978

Ο ΠΡΟΕΔΡΟΣ ΤΗΣ ΔΗΜΟΚΡΑΤΙΑΣ
ΚΩΝΣΤΑΝΤΙΝΟΣ Δ. ΤΣΑΤΣΟΣ

Ο ΥΦΥΠΟΥΡΓΟΣ ΔΗΜΟΣΙΩΝ ΕΡΓΩΝ
ΣΤΕΦΑΝΟΣ ΜΑΝΟΣ


ΥΠΟΥΡΓΕΙΟΝ
ΔΗΜΟΣΙΩΝ ΕΡΓΩΝ
ΓΕΝΙΚΗ ΔΙΕΥΘΥΝΣΗ ΟΙΚΙΣΜΟΥ
ΓΕΝΙΚΟΣ ΔΙΕΥΘΥΝΤΗΣ
ΟΔΟΣ ΜΠΟΤΣΑΡΗ
ΟΔΟΣ ΘΑΡΥΠΟΥ
ΟΔΟΣ ΒΡΥΓΟΥ
ΛΕΩΦΟΡΟΣ ΚΑΛΛΙΡΡΟΗΣ

ΑΘΗΝΑΙ 1:500

(6)

Περὶ τροποποιήσεως τοῦ ρυμοτομικοῦ σχεδίου Αἰγάλεω ('Αττικῆς).

Ο ΠΡΟΕΔΡΟΣ ΤΗΣ ΕΛΛΗΝΙΚΗΣ ΔΗΜΟΚΡΑΤΙΑΣ

Ἔχοντες ὑπ' ὄψει τὰς διατάξεις τοῦ ἀπὸ 17 Ἰουλίου 1923 Ν. Δ/τος «περὶ σχεδίων πόλεων κλπ.», ὡς μεταγενεστέρως ἐτροποποιήθησαν καὶ συνεπληρώθησαν καὶ εἰδικώτερον τῶν ἄρθρων 3 καὶ 70 αὐτοῦ, καὶ ἰδόντες τὴν ὑπ' ἀριθ. ΕΔ2/α/04/59/Φ.Θ.2.1.1/29.3.1978 ἀπόφασιν «περὶ μεταβιβάσεως ἁρμοδιοτήτων τοῦ Ὑπουργοῦ Δημοσίων Ἔργων εἰς τὸν Ὑφυπουργὸν τοῦ αὐτοῦ Ὑπουργείου» (ΦΕΚ. 282/Β), τὰς ὑπ' ἀριθ. 216/1977 καὶ 34/1978 πράξεις τοῦ Δημοτικοῦ Συμβουλίου Αἰγάλεω ('Αττικῆς), ὡς καὶ τὴν ὑπ' ἀριθ. 204/78 γνωμοδότησιν τοῦ Συμβουλίου Δημοσίων Ἔργων (Τμῆμα Μελετῶν), προτάσει τοῦ ἐπὶ τῶν Δημοσίων Ἔργων Ὑφυπουργοῦ, ἀπεφασίσαμεν:

Ἄρθρον μόνον.

Ἐγκρίνεται ἡ τροποποίησις τοῦ ρυμοτομικοῦ σχεδίου Αἰγάλεω ('Αττικῆς) «εἰς τὴν περιοχὴν Λιούμη» κατὰ τὸ ὑπ' ἀριθ. 361 οἰκοδομικὸν τετράγωνον διὰ τῆς μετατροπῆς αὐτοῦ εἰς χῶρον κοινόχρηστον (πλατεῖα), ὡς ἐμφαίνεται εἰς τὸ ὑπὸ τοῦ Γενικοῦ Διευθυντοῦ Οἰκισμοῦ τεθεωρημένον διὰ τῆς ὑπ' ἀριθ. Γ. 12159/1978 πράξεως αὐτοῦ σχετικὸν πρωτότυπον διάγραμμα ὑπὸ κλίμακα 1 : 2.000, τοῦ ὁποίου συνοπτικὸν ἀντίτυπον δημοσιεύεται μετὰ τοῦ παρόντος.

Εἰς τὸν αὐτὸν ἐπὶ τῶν Δημοσίων Ἔργων Ὑφυπουργόν, ἀνατίθεμεν τὴν δημοσίευσιν καὶ ἐκτέλεσιν τοῦ παρόντος Διατάγματος.

Ἐν Ἀθήναις τῇ 9 Μαΐου 1978

Ο ΠΡΟΕΔΡΟΣ ΤΗΣ ΔΗΜΟΚΡΑΤΙΑΣ

ΚΩΝΣΤΑΝΤΙΝΟΣ Δ. ΤΣΑΤΣΟΣ

Ο ΥΦΥΠΟΥΡΓΟΣ ΔΗΜΟΣΙΩΝ ΕΡΓΩΝ

ΣΤΕΦΑΝΟΣ ΜΑΝΟΣ

ΑΙΓΑΛΕΩ - ΛΙΟΥΜΗ

ΚΛΙΜΑΞ 1:2000

ΥΠ. ΥΠΡΓΕΙΟΝ ... ΕΡΓΩΝ

ΑΘΗΝΑΙ

ΑΠΟΦΑΣΕΙΣ

Ἀριθ. Τ.Υ. 2772 (7)

Περὶ τροποποιήσεως τοῦ Σχεδίου Πόλεως τοῦ συνοικισμοῦ Ἀρκαδικοῦ Ν. Δράμας συνισταμένης εἰς τὸν ἀποχαρακτηρισμὸν τοῦ Ο.Τ. 13 ἀπὸ χῶρον σταθμεύσεως αὐτοκινήτων καὶ τὸν χαρακτηρισμόν του εἰς χῶρον ἀνεγέρσεως Σχολείου.

Ο ΝΟΜΑΡΧΗΣ ΔΡΑΜΑΣ

Ἔχοντες ὑπ' ὄψει :

1. Τὰς διατάξεις τοῦ Α.Ν. 314/1968 «περὶ παροχῆς εἰς τὸν Ὑπουργὸν Βορείου Ἑλλάδος καὶ τοὺς Νομάρχας ἁρμοδιότητας ἐπὶ θεμάτων ἐγκρίσεως, ἐπεκτάσεως ἢ τροποποιήσεως σχεδίων πόλεων καὶ κωμῶν».

2. Τὰς διατάξεις τοῦ ἀπὸ 17.7.1923 Ν.Δ. «περὶ σχεδίων πόλεων κ.λπ.» ὡς μεταγενεστέρως ἐτροποποιήθησαν καὶ συνεπληρώθησαν καὶ εἰδικώτερον τὰ ἄρθρα 3, 9 καὶ 70 αὐτοῦ.

3. Τὴν ὑπ' ἀριθμ. 3/13.1.1978 ἀπόφασιν τοῦ Δημοτικοῦ Συμβουλίου Δράμας «περὶ τροποποιήσεως τοῦ Σχεδίου Πόλεως Οἰκισμοῦ Ἀρκαδικοῦ Ν. Δράμας συνισταμένης εἰς τὸν ἀποχαρακτηρισμὸ τοῦ Ο.Τ. 13 ἀπὸ χῶρο σταθμεύσεως αὐτοκινήτων καὶ τὸν χαρακτηρισμὸ τοῦ Ο.Τ. 13 ὡς χώρου ἀνεγέρσεως σχολείου.

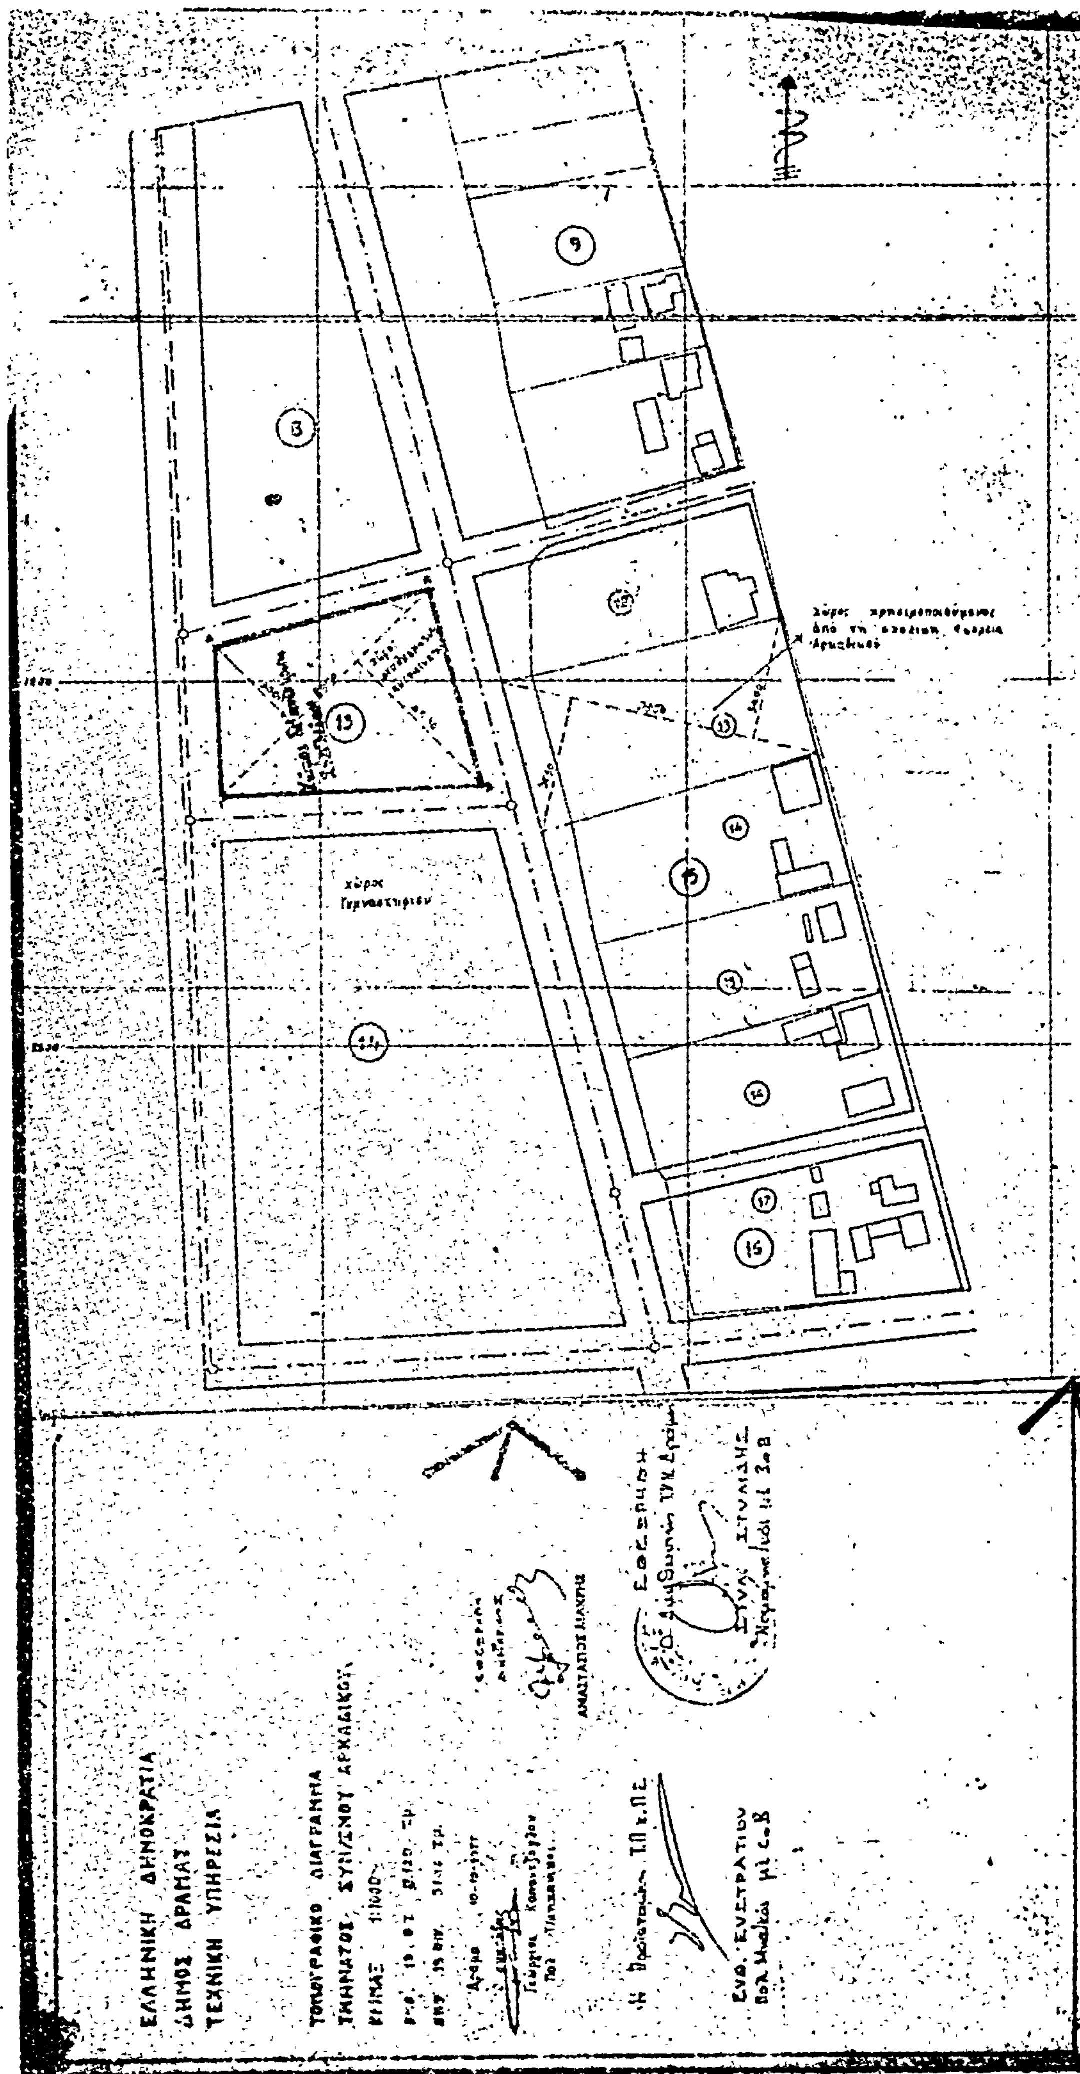
4. Τὴν γνωδοτότησιν τοῦ Περιφερειακοῦ Συμβουλίου Δημ. Ἔργων (Τμήματος Ν. Δράμας) ὅπως διατυπώνεται εἰς τὸ ὑπ' ἀριθμ. 8/21.3.78 πρακτικὸν αὐτοῦ, ἀποφασίζομεν :

Ἐγκρίνομεν τὴν τροποποίησιν τοῦ σχεδίου πόλεως Οἰκισμοῦ Ἀρκαδικοῦ Ν. Δράμας μὲ τὸν ἀποχαρακτηρισμὸν τοῦ Ο.Τ. 13 ἀπὸ χῶρον σταθμεύσεως αὐτοκινήτων καὶ τὸν χαρακτηρισμὸν αὐτοῦ ὡς χώρου ἀνεγέρσεως σχολείου.

Ἡ παροῦσα μετὰ τοῦ συνοδεύοντος ταύτην διαγράμματος δημοσιευθήτω διὰ τς Ἐφημερίδος τῆς Κυβερνήσεως.

Δράμα, 5 Ἀπριλίου 1978

Ὁ Νομάρχης
ΑΝΑΣΤΑΣΙΟΣ ΝΙΚΟΛΑΪΔΗΣ


ΕΛΛΗΝΙΚΗ ΔΗΜΟΚΡΑΤΙΑ
ΔΗΜΟΣ ΔΡΑΜΑΣ
ΤΕΧΝΙΚΗ ΥΠΗΡΕΣΙΑ
ΤΟΠΟΓΡΑΦΙΚΟ ΔΙΑΓΡΑΜΜΑ
ΤΜΗΜΑΤΟΣ ΣΥΝ/ΣΜΟΥ ΑΡΚΑΔΙΚΟΥ
ΚΛΙΜΑΞ 1:1000
ΑΝΑΣΤΑΣΙΟΣ ΜΑΚΡΗΣ
χώρος Γυμναστηρίου

ΑΝΑΚΟΙΝΩΣΕΙΣ

(8)

Περὶ εἰδοποιήσεως τῆς γενομένης καταθέσεως ἀποζημιώσεως πρὸς τακτοποίησιν οἰκοπέδου δυνάμει τῆς ὑπ' ἀριθ. 9/1975 πράξεως ἀναλογισμοῦ καὶ τακτοποιήσεως τοῦ Πολεοδομικοῦ Γραφείου Λασιθίου.

Οἱ 1) Εἰρήνη σύζυγος Ἰωσὴφ Κουτουλάκη τὸ γένος Ἰωάννου Σγουροῦ, 2) Δέσποινα σύζυγος Νικολάου Μανουσάκη τὸ γένος Ἰωάννου Σγουροῦ καὶ 3) Μόσχος Ἰωάννου Σγουρός, κάτοικοι ἅπαντες Ἁγίου Νικολάου, κατέθεσαν εἰς τὴν Συμβολαιογράφον Ἁγίου Νικολάου Κρήτης Ἀνθοῦλαν Ι. Χουρδάκη—Λουκάκη σύμφωνα μὲ τὴν ὑπ' ἀριθμὸν 2531/10.5.1978 πρᾶξιν της τὸ ὑπ' ἀριθμὸν 3808/9.5.78 γραμμάτιον συστάσεως Παρακαταθήκης τοῦ Ταμείου Παρακαταθηκῶν καὶ Δανείων Γραφείου Παρακαταθηκῶν Ἁγίου Νικολάου Λασιθίου, κατὰ τὸ ὁποῖον κατέθεσαν εἰς τὸ ἐν λόγῳ Ταμεῖον 30.000 δραχμὰς δι' ἀποζημίωσιν καθορισθεῖσαν διὰ τῆς ὑπ' ἀριθ. 79/1977 ἀποφάσεως τοῦ Μονομελοῦς Πρωτοδικείου Λασιθίου, τοῦ διὰ τῆς ὑπ' ἀριθ. 9/1975 πράξεως τακτοποιήσεως τοῦ Πολεοδομικοῦ Γραφείου Λασιθίου κυρωθείσης διὰ τῆς ὑπ' ἀριθ. 13170/1975 ἀποφάσεως τοῦ Νομάρχου Λασιθίου τμήματος οἰκοπέδου ὑπ' ἀριθ. 23 δι' ὃ ὑποχρεοῦνται οὗτοι πρὸς ἀποζημίωσιν ὡς ἰδιοκτῆται τοῦ τακτοποιουμένου ὑπ' ἀριθ. 10 οἰκοπέδου των λόγω ρυμοτομίας εἰς τὴν ὁποίαν ἰδιοκτησίαν των διὰ τῆς ἰδίας πράξεως προσκυροῦται καὶ τμῆμα τῆς ἰδιοκτησίας 9 συμψηφίζεται ὅμως ὑποχρέωσίς των πρὸς ἀποζημίωσιν τῶν ἰδιοκτητῶν της μὲ μέρος τῆς μείζονος ἀπαιτήσεώς των κατ' αὐτῶν λόγω προσκυρώσεως μείζονος τμήματος τῆς ὑπ' ἀριθ. 10 ἰδιοκτησίας των εἰς τὴν ἰδιοκτησίαν ταύτην.

Ἅγιος Νικόλαος, 10 Μαΐου 1978

Οἱ Ἀνακοινοῦντες
Εἰρήνη Ἰωσὴφ Κουτουλάκη, Δέσποινα Νικ. Μανουσάκη,
Μόσχος Ἰω. Σγουρός.

(Ἀριθ. τριπλ. Ταμ. Δικ. Εἰσ. Ἀθη. 33834/18.5.1978).

ΑΠΟ ΤΟ ΕΘΝΙΚΟ ΤΥΠΟΓΡΑΦΕΙΟ